

Département du Nord

Commune de VILLERS-SIRE-NICOLE

Lieu-dit "Genève" - Rue des Rodoux

Plan de Composition

Lotissement communal 26 lots libres de constructeur et EHPAD
Cadastrre section ZC n°25p et A n°divers

Renseignements - Commercialisation :



Commune de VILLERS SIRE NICOLE


Mairie - 4 Rue du 11 Novembre 1918

59600 VILLERS SIRE NICOLE

Tél. : 03.27.67.91.12

Légende :

- Périmètre du terrain à lotir
- Zone Non Aedificandi (non constructible)
- Limite de zone constructible
- Zone d'implantation de la façade avant de l'habitation principale
- Orientation principale de la ligne de faîtage de l'habitation (rmi 50%)
- Cotation des lots
- Cotation des prospects
- Ecran végétal à charge des acquéreurs de lots
- Plantations à charge de la Commune

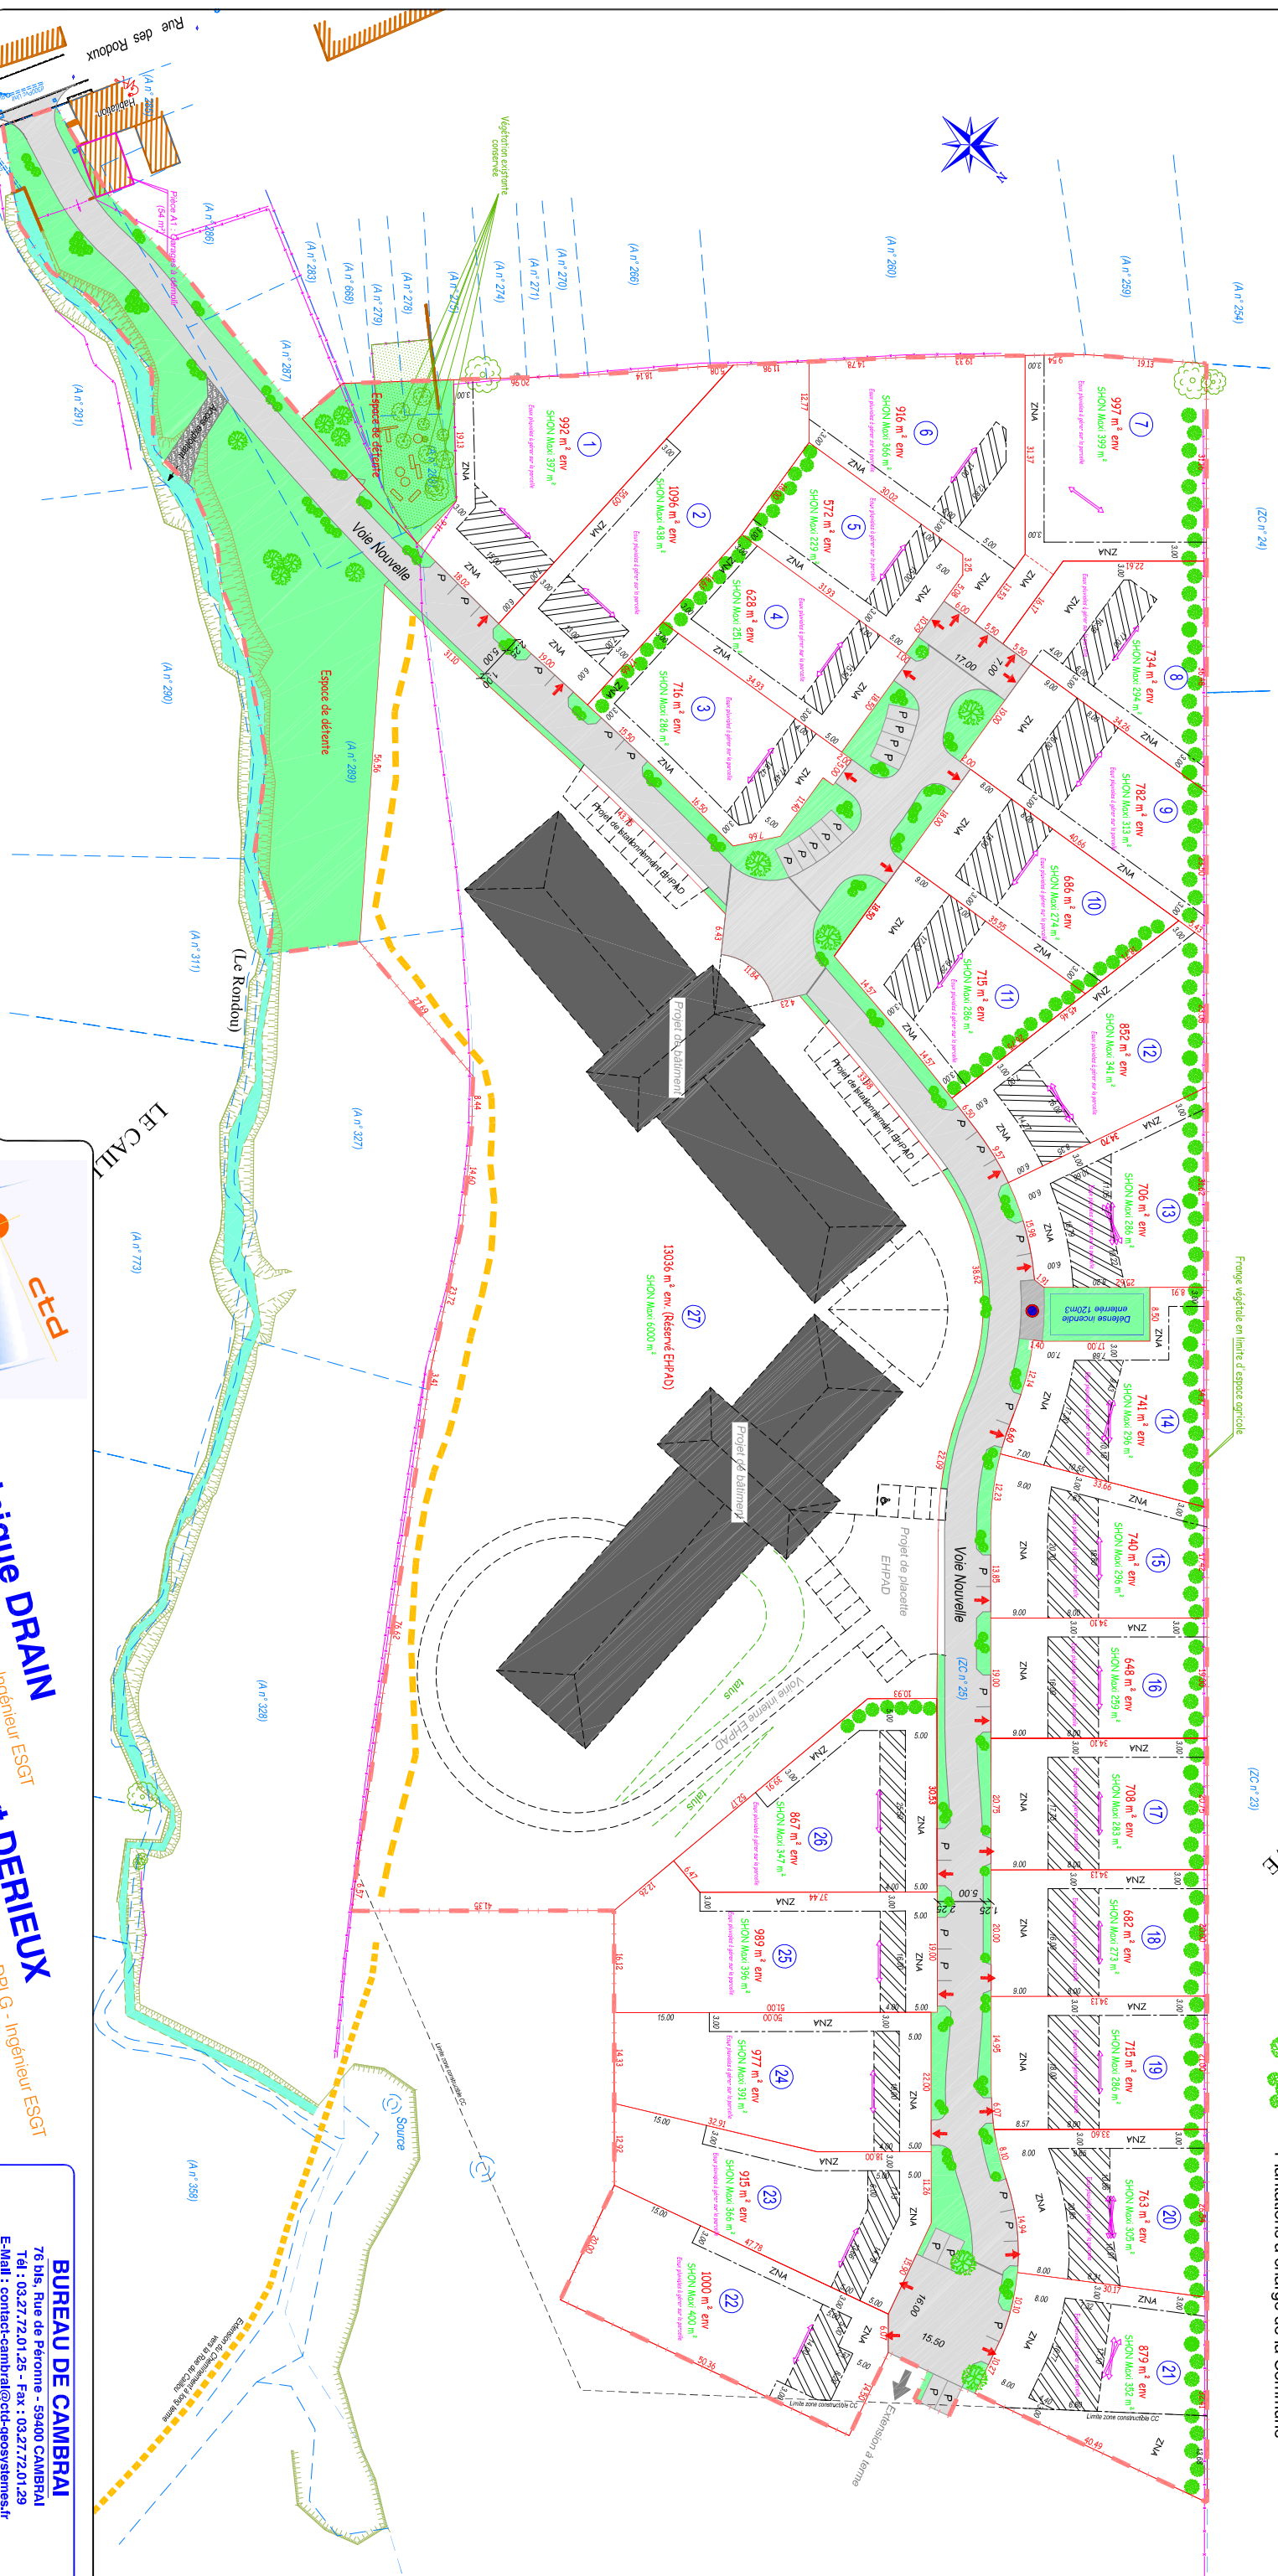

1/1000
Echelle
Date de levé

04672-DOLO-0.dwg
Fichier
04672-1 (DD)
Dossier

Ind.
0
Date
12/12/2011
Plan initial

Modifications - Désignation
Aut.
JD

CEEA
GEO SYSTEMES
Cambrai - Gennevilliers - Experts

Dominique DRAIN
Géomètre Expert - Ingénieur ESGT

Hubert DERIEUX
Géomètre Expert DPLG - Ingénieur ESGT

Votre conseiller, Votre partenaire

BUREAU DE CAMBRAI
76 bis, Rue de Péronne - 59400 CAMBRAI
Tél : 03.27.72.01.25 - Fax : 03.27.72.01.29
E-Mail : contact-cambrai@ctd-geosystemes.fr

ORDRE DES GEOMETRES-EXPERTS